



ΕΦΗΜΕΡΙΣ ΤΗΣ ΚΥΒΕΡΝΗΣΕΩΣ

ΤΗΣ ΕΛΛΗΝΙΚΗΣ ΔΗΜΟΚΡΑΤΙΑΣ

ΤΕΥΧΟΣ ΤΕΤΑΡΤΟ **Αρ. Φύλλου 1156**

27 Οκτωβρίου 2005

ΠΕΡΙΕΧΟΜΕΝΑ

ΔΙΑΤΑΓΜΑΤΑ

ΑΠΟΦΑΣΕΙΣ

ΔΙΑΤΑΓΜΑΤΑ

(1)

Τροποποίηση του εγκεκριμένου ρυμοτομικού σχεδίου της πόλεως Μυτιλήνης, στο Οικοδομικό Τετράγωνο που περικλείεται από τις οδούς Αρχίτα, Σωκράτους και Ευγενίδου στο Βόρειο παραδοσιακό τμήμα αυτής.

Ο ΠΡΟΕΔΡΟΣ
ΤΗΣ ΕΛΛΗΝΙΚΗΣ ΔΗΜΟΚΡΑΤΙΑΣ

Έχοντας υπόψη:

1. Τις διατάξεις:

1.1 Των άρθρων 152 παρ. 1, 2, 6 και 154 του από 14.7.1999 π.δ. (Δ΄ 580).

1.2 Της παρ. 9β του άρθ. 25 του ν. 2508/1997 «Βιώσιμη οικιστική ανάπτυξη των πόλεων και οικισμών της χώρας και άλλες διατάξεις (Α΄ 124).

2. Την υπ' αριθμ. 528/2004 απόφαση του Δημοτικού Συμβουλίου Μυτιλήνης.

3. Το υπ' αριθμ. 4/3.2.2005/θέμα 2ο Πρακτικό του Συμβουλίου Χωροταξίας, Οικισμού και Περιβάλλοντος του Υπουργείου Αιγαίου και Νησιωτικής Πολιτικής.

4. Την υπ' αριθμ. 222/5.8.2005 γνωμοδότηση του Συμβουλίου της Επικρατείας με πρόταση του Υπουργού Αιγαίου και Νησιωτικής Πολιτικής, αποφασίζουμε:

Άρθρο 1

Τροποποιείται το εγκεκριμένο ρυμοτομικό σχέδιο της πόλεως Μυτιλήνης νήσου Λέσβου, (π.δ. από 2.9.1998, Δ΄ 869) στην οδό Ευγενίδου, με την έγκριση αδιεξόδου δρόμου παράλληλου των οδών Αρχίτα και Σωκράτους στο Βόρειο παραδοσιακό τμήμα της πόλεως Μυτιλήνης.

Οι παραπάνω ρυθμίσεις σημειώνονται από την Υπηρεσία μας στο συνημμένο τοπογραφικό διάγραμμα σε κλίμακα 1:200, που θεωρήθηκε με την υπ' αριθμ. 7924/2005 πράξη του Γενικού Γραμματέα του Υπουργείου Αιγαίου και Νησιωτικής Πολιτικής και του οποίου αντίτυπο δημοσιεύεται, σε φωτοσμίκρυνση, με το παρόν διάταγμα.

Άρθρο 2

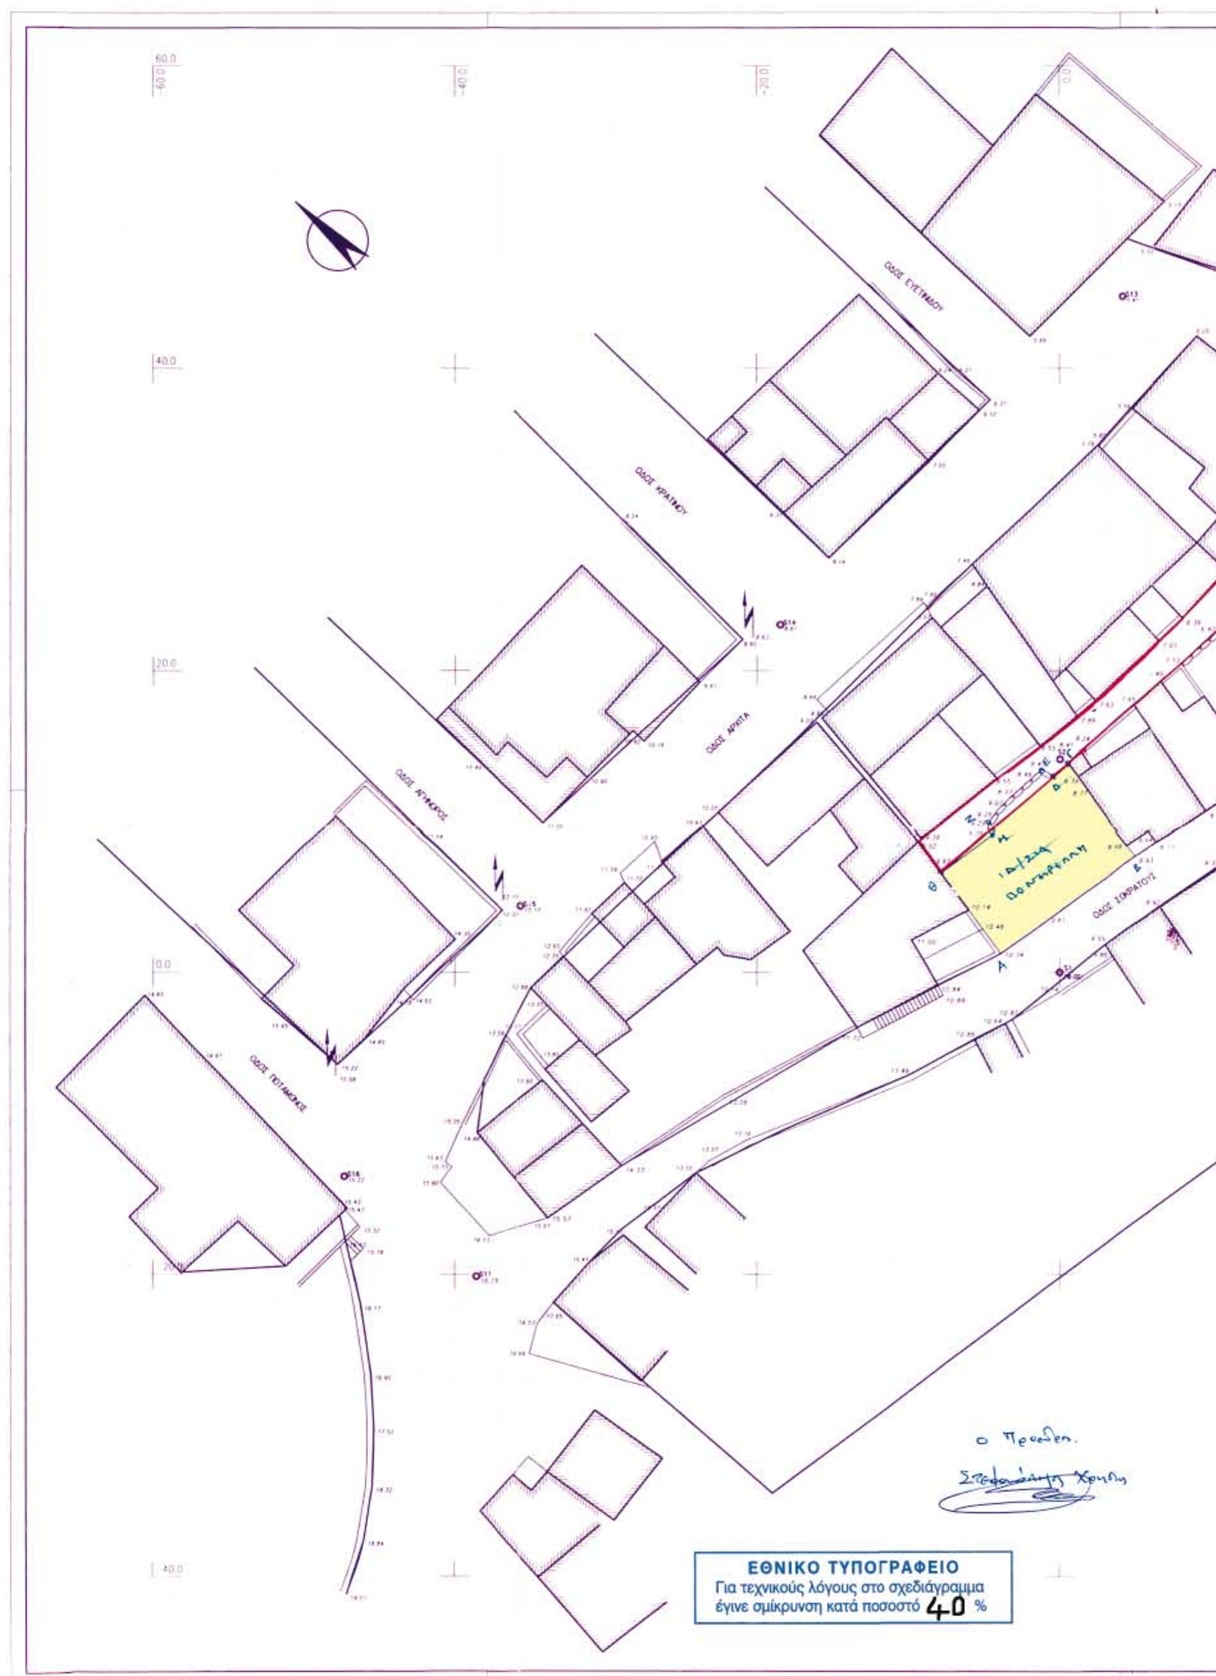
Η ισχύς του παρόντος διατάγματος αρχίζει από τη δημοσίευσή του στην Εφημερίδα της Κυβερνήσεως.

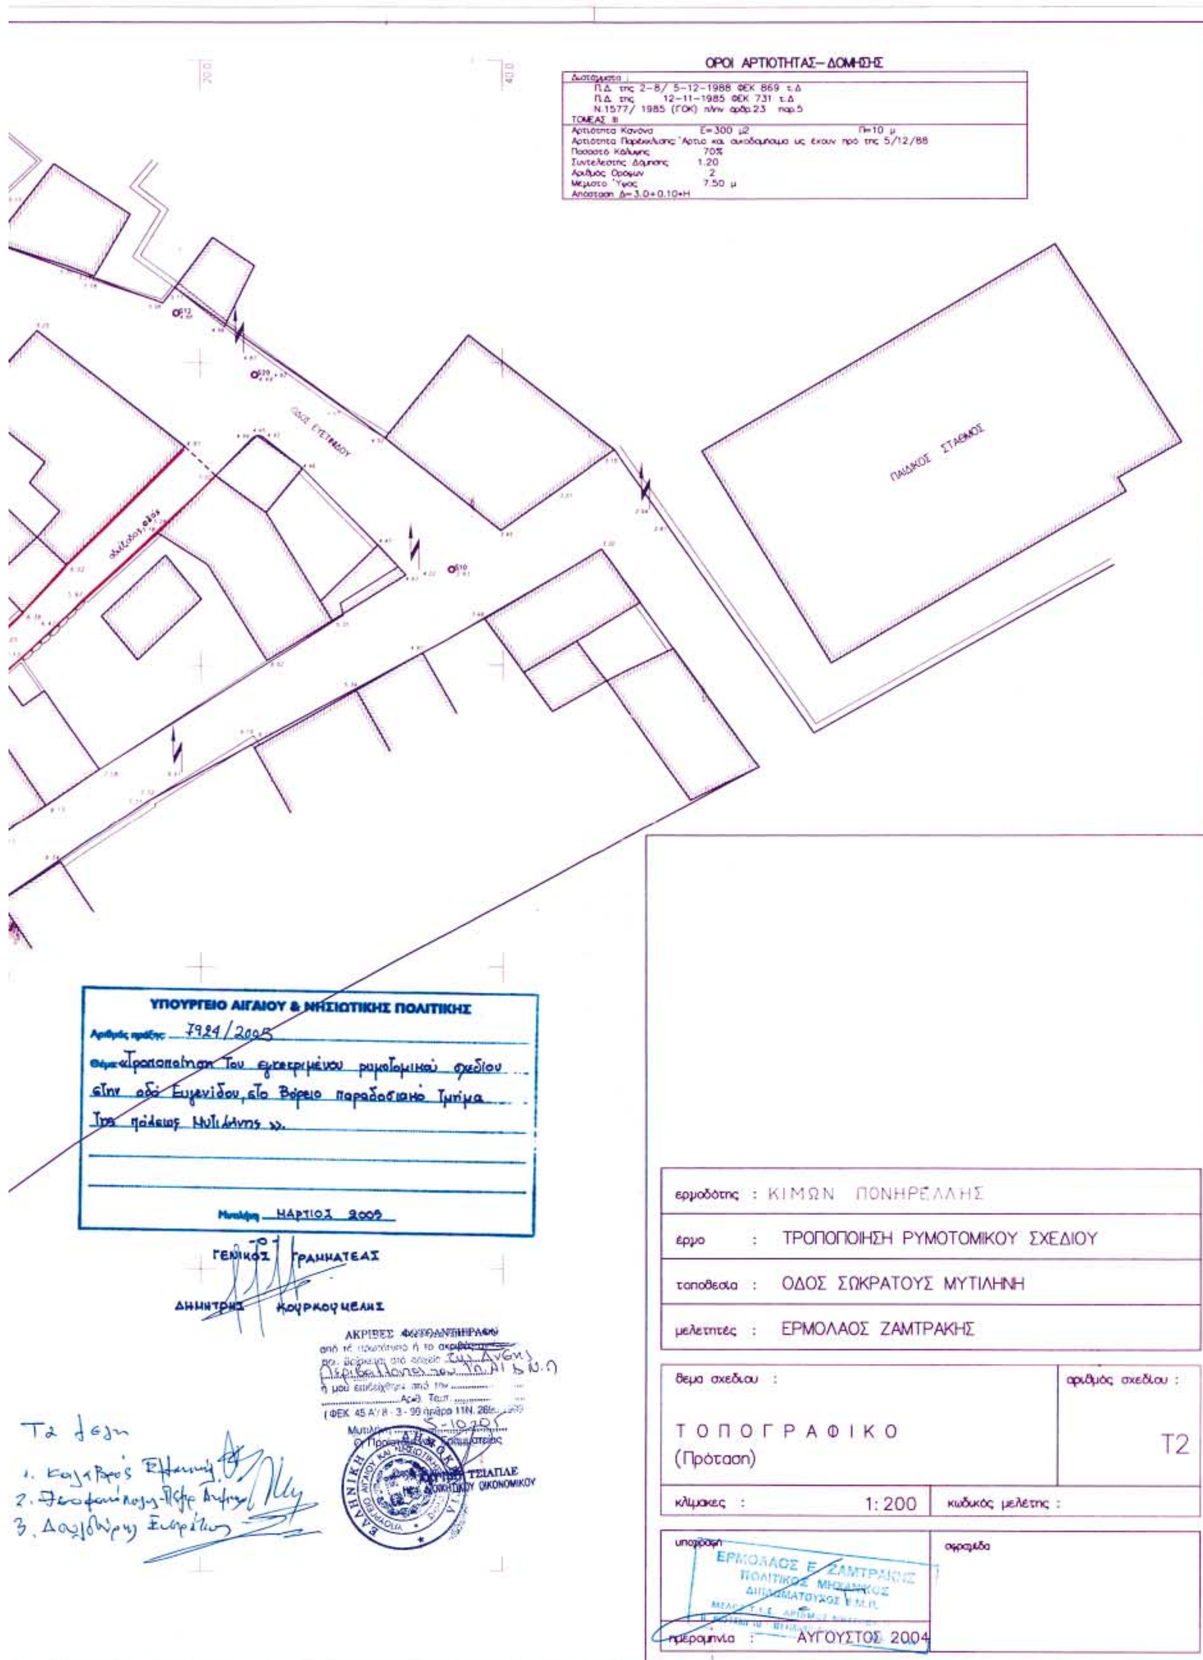
Στον Υπουργό Αιγαίου και Νησιωτικής Πολιτικής αναθέτουμε τη δημοσίευση και εκτέλεση του παρόντος διατάγματος.

Αθήνα, 23 Σεπτεμβρίου 2005

Ο ΠΡΟΕΔΡΟΣ ΤΗΣ ΔΗΜΟΚΡΑΤΙΑΣ
ΚΑΡΟΛΟΣ ΓΡ. ΠΑΠΟΥΛΙΑΣ

Ο ΥΠΟΥΡΓΟΣ
ΑΙΓΑΙΟΥ ΚΑΙ ΝΗΣΙΩΤΙΚΗΣ ΠΟΛΙΤΙΚΗΣ
ΑΡΙΣΤΟΤΕΛΗΣ Α. ΠΑΥΛΙΔΗΣ


ΕΘΝΙΚΟ ΤΥΠΟΓΡΑΦΕΙΟ
Για τεχνικούς λόγους στο σχεδιάγραμμα
έγινε σμίκρυνση κατά ποσοστό 40 %


ΟΡΟΙ ΑΡΤΙΟΤΗΤΑΣ – ΔΟΜΗΣΗΣ
Διατάγματα
Π.Δ. της 2-8/ 5-12-1988 ΦΕΚ 869 τ.Δ
Π.Δ. της 12-11-1985 ΦΕΚ 731 τ.Δ
Ν.1577/ 1985 (ΓΟΚ) πλην άρθρ.23 παρ.5
ΤΟΜΕΑΣ III
Αρτιότητα Κανόνα Ε=300 μ2 Π=10 μ
Αρτιότητα Παρέκκλισης 'Αρτια και οικοδομήσιμα ως έχουν πρό της 5/12/88
Ποσοστό Κάλυψης 70%
Συντελεστής Δόμησης 1.20
Αριθμός Ορόφων 2
Μέγιστο 'Υψος 7.50 μ
Απόσταση Δ=3.0+0.10*Η
ΟΔΟΣ ΕΥΕΤΑΙΔΟΥ
ΠΑΙΔΙΚΟΣ ΣΤΑΘΜΟΣ
ΥΠΟΥΡΓΕΙΟ ΑΙΓΑΙΟΥ & ΝΗΣΙΩΤΙΚΗΣ ΠΟΛΙΤΙΚΗΣ
Αριθμός πράξης: 7924/2005
Θέμα: «Τροποποίηση του εγκεκριμένου ρυμοτομικού σχεδίου στην οδό Ευγενίδου, στο Βόρειο παραδοσιακό Τμήμα της πόλεως Μυτιλήνης».
Μυτιλήνη ΜΑΡΤΙΟΣ 2005
Ο ΓΕΝΙΚΟΣ ΓΡΑΜΜΑΤΕΑΣ
ΔΗΜΗΤΡΗΣ ΚΟΥΡΚΟΥΜΕΛΗΣ
ΑΚΡΙΒΕΣ ΦΩΤΟΑΝΤΙΓΡΑΦΟ
ΤΣΙΑΠΛΕ
Τα Μέλη
1. Καλαβρός Ελληνικ.
2. Θεοφανόπουλος Πέτρος Αντ.
3. Δαμβλίδρης Ευστράτιος
εργοδότης : ΚΙΜΩΝ ΠΟΝΗΡΕΛΛΗΣ
έργο : ΤΡΟΠΟΠΟΙΗΣΗ ΡΥΜΟΤΟΜΙΚΟΥ ΣΧΕΔΙΟΥ
τοποθεσία : ΟΔΟΣ ΣΩΚΡΑΤΟΥΣ ΜΥΤΙΛΗΝΗ
μελετητές : ΕΡΜΟΛΑΟΣ ΖΑΜΤΡΑΚΗΣ
θέμα σχεδίου :
ΤΟΠΟΓΡΑΦΙΚΟ
(Πρόταση)
αριθμός σχεδίου :
Τ2
κλίμακες : 1:200
κωδικός μελέτης :
υπογραφή
σφραγίδα
ΕΡΜΟΛΑΟΣ Ε. ΖΑΜΤΡΑΚΗΣ
ΠΟΛΙΤΙΚΟΣ ΜΗΧΑΝΙΚΟΣ
ΔΙΠΛΩΜΑΤΟΥΧΟΣ Ε.Μ.Π.
ημερομηνία : ΑΥΓΟΥΣΤΟΣ 2004

(2)

Τροποποίηση του εγκεκριμένου ρυμοτομικού σχεδίου στο Εθνικό Στάδιο Μυτιλήνης «Γήπεδο Ταρλά» στο Νότιο Παραδοσιακό τμήμα της Μυτιλήνης, νήσου Λέσβου.

Ο ΠΡΟΕΔΡΟΣ
ΤΗΣ ΕΛΛΗΝΙΚΗΣ ΔΗΜΟΚΡΑΤΙΑΣ

Έχοντας υπόψη:

1. Τις διατάξεις:

α. Των άρθρων 152 παρ. 1, 2, 6 και 154 του από 14.7.1999 π.δ. (Δ΄ 580).

β. Την παρ. 9β του άρθρ. 25 του ν. 2508/1997 «Βιώσιμη οικιστική ανάπτυξη των πόλεων και οικισμών της χώρας και άλλες διατάξεις (Α΄ 124).

2. Το άρθρο 90 του π.δ/τος 63/2005 «Κωδικοποίηση της νομοθεσίας για την Κυβέρνηση και τα κυβερνητικά όργανα», (Α΄ 98).

3. Τις υπ' αριθμ. 566/2003 και 40/2005 αποφάσεις του Δημοτικού Συμβουλίου Μυτιλήνης.

4. Την από 5.4.2005 Εισηγητική Έκθεση του Τμήματος Παραδοσιακών Οικισμών της Δ/νσης Περιβάλλοντος του Υπουργείου Αιγαίου και Νησιωτικής Πολιτικής προς το Συμβούλιο Χωροταξίας, Οικισμού και Περιβάλλοντος του Υπουργείου Αιγαίου και Νησιωτικής Πολιτικής.

5. Το υπ' αριθμ. 6/11.4.2005/θέμα 2ο Πρακτικό του Συμβουλίου Χωροταξίας, Οικισμού και Περιβάλλοντος του Υπουργείου Αιγαίου και Νησιωτικής Πολιτικής.

6. Το γεγονός ότι από τις κανονιστικές διατάξεις του διατάγματος αυτού δεν προκαλείται δαπάνη σε βάρος του Κρατικού Προϋπολογισμού και του οικείου Ο.Τ.Α.

7. Την υπ' αριθμ. 199/2005 γνωμοδότηση του Συμβουλίου της Επικρατείας με πρόταση Υπουργού Αιγαίου και Νησιωτικής Πολιτικής, αποφασίζουμε:

Άρθρο 1

Εγκρίνεται η τροποποίηση του από 25.8.1992 π.δ/γματος (ΦΕΚ 1017/Δ΄/7.10.1992) εγκεκριμένου ρυμοτομικού σχεδίου Μυτιλήνης νήσου Λέσβου, στο Ο.Τ. του Εθνικού Σταδίου Μυτιλήνης «Γήπεδο Ταρλά» με τον καθορισμό νέων οικοδομικών γραμμών που περιγράφουν τα υφιστάμενα κτήρια και τις κερκίδες.

Οι παραπάνω ρυθμίσεις σημειώνονται από την Υπηρεσία μας στο συνημμένο τοπογραφικό διάγραμμα σε κλίμακα 1:500, που θεωρήθηκε με την υπ' αριθμ. 7925/2005 πράξη του Γενικού Γραμματέα του Υπουργείου Αιγαίου και Νησιωτικής Πολιτικής και του οποίου αντίτυπό δημοσιεύεται , σε φωτοσμίκρυνση, με το παρόν διάταγμα.

Άρθρο 2

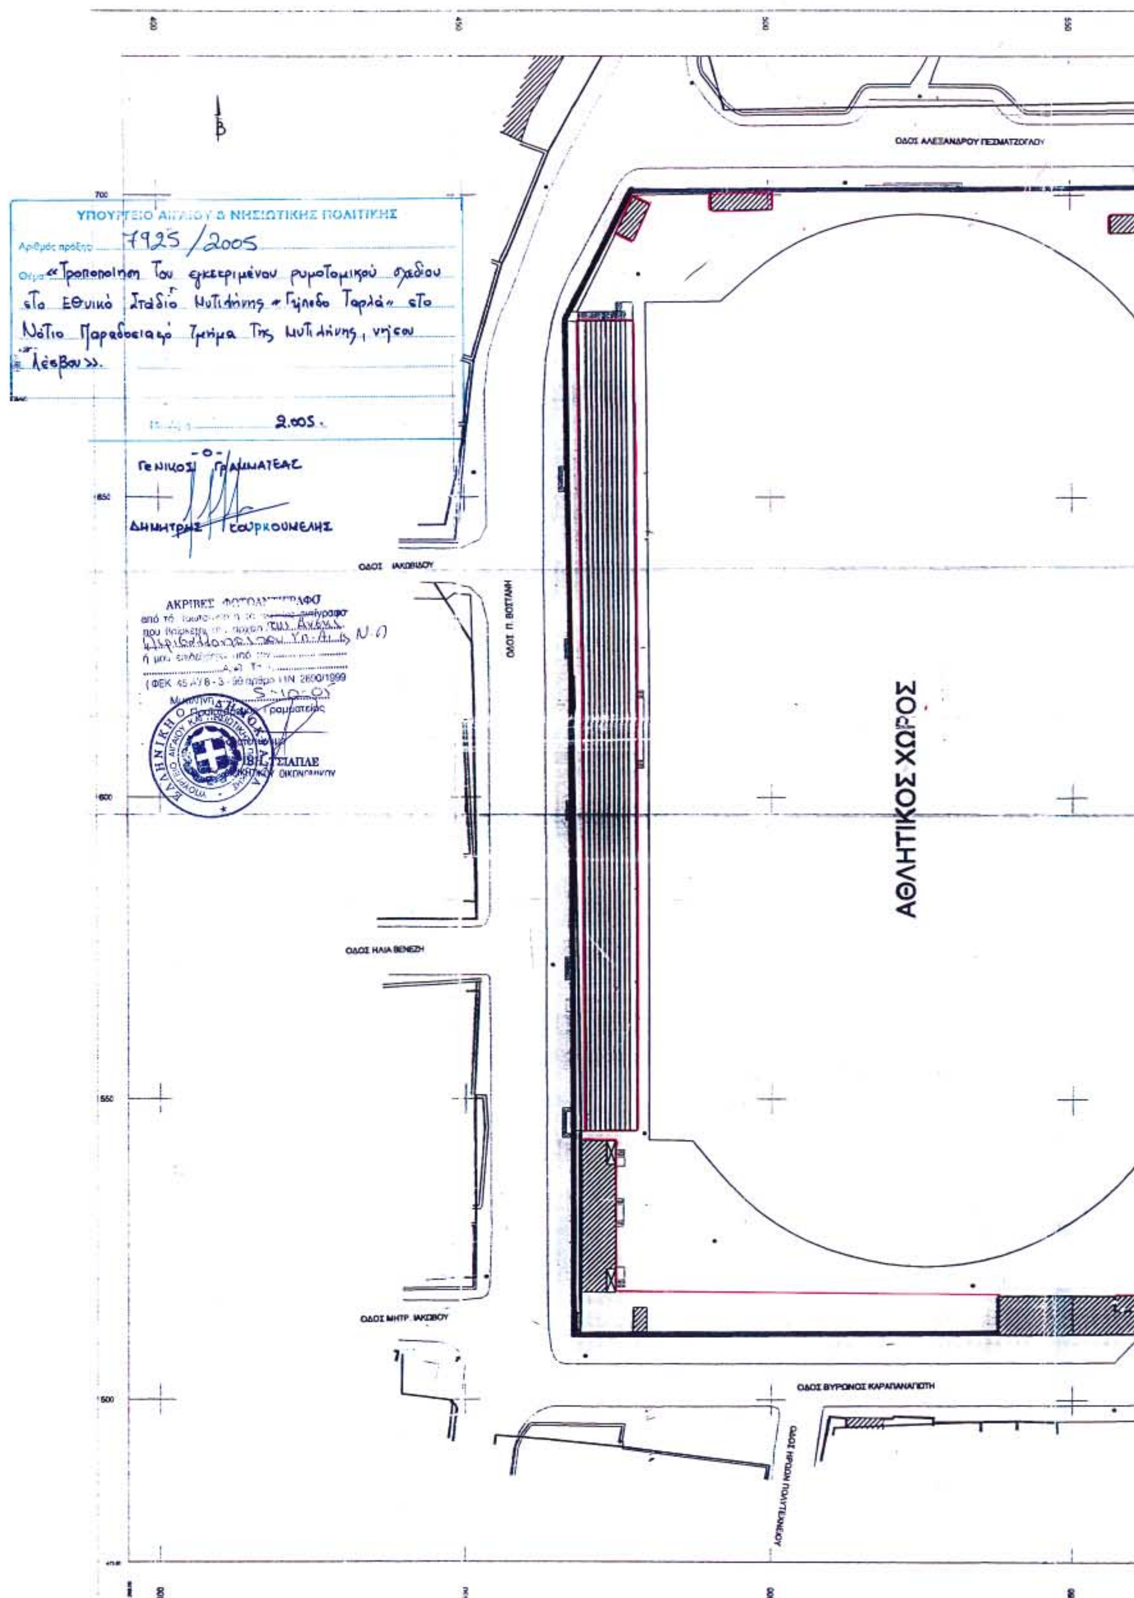
Η ισχύς του παρόντος διατάγματος αρχίζει από τη δημοσίευσή του στην Εφημερίδα της Κυβερνήσεως.

Στον Υπουργό Αιγαίου και Νησιωτικής Πολιτικής αναθέτουμε τη δημοσίευση και εκτέλεση του παρόντος διατάγματος.

Αθήνα, 20 Σεπτεμβρίου 2005

Ο ΠΡΟΕΔΡΟΣ ΤΗΣ ΔΗΜΟΚΡΑΤΙΑΣ
ΚΑΡΟΛΟΣ ΓΡ. ΠΑΠΟΥΛΙΑΣ

Ο ΥΠΟΥΡΓΟΣ
ΑΙΓΑΙΟΥ ΚΑΙ ΝΗΣΙΩΤΙΚΗΣ ΠΟΛΙΤΙΚΗΣ
ΑΡΙΣΤΟΤΕΛΗΣ Α. ΠΑΥΛΙΔΗΣ


ΟΔΟΣ ΑΛΕΞΑΝΔΡΟΥ ΠΕΣΜΑΤΖΟΓΛΟΥ
ΥΠΟΥΡΓΕΙΟ ΑΙΓΑΙΟΥ & ΝΗΣΙΩΤΙΚΗΣ ΠΟΛΙΤΙΚΗΣ
Αριθμός πράξης 7925 /2005
Θέμα «Τροποποίηση του εγκεκριμένου ρυμοτομικού σχεδίου στο Εθνικό Στάδιο Μυτιλήνης «Γήπεδο Ταρλά» στο Νότιο Παραδοσιακό Τμήμα της Μυτιλήνης, νήσου Λέσβου».
2.005.
-ο-
ΓΕΝΙΚΟΣ ΓΡΑΜΜΑΤΕΑΣ
ΔΗΜΗΤΡΗΣ ΓΟΥΡΚΟΥΝΕΛΗΣ
ΟΔΟΣ ΙΑΚΩΒΙΔΟΥ
ΟΔΟΣ Π. ΒΟΣΤΑΝΗ
ΑΚΡΙΒΕΣ ΦΩΤΟΑΝΤΙΓΡΑΦΟ
(ΦΕΚ 45 Α'/8-3-99 άρθρο 1 Ν. 2690/1999
ΤΣΙΑΠΛΕ
ΑΘΛΗΤΙΚΟΣ ΧΩΡΟΣ
ΟΔΟΣ ΗΛΙΑ ΒΕΝΕΖΗ
ΟΔΟΣ ΜΗΤΡ. ΙΑΚΩΒΟΥ
ΟΔΟΣ ΒΥΡΩΝΟΣ ΚΑΡΑΠΑΝΑΓΙΩΤΗ
ΟΔΟΣ ΗΡΩΩΝ ΠΟΛΥΤΕΧΝΕΙΟΥ

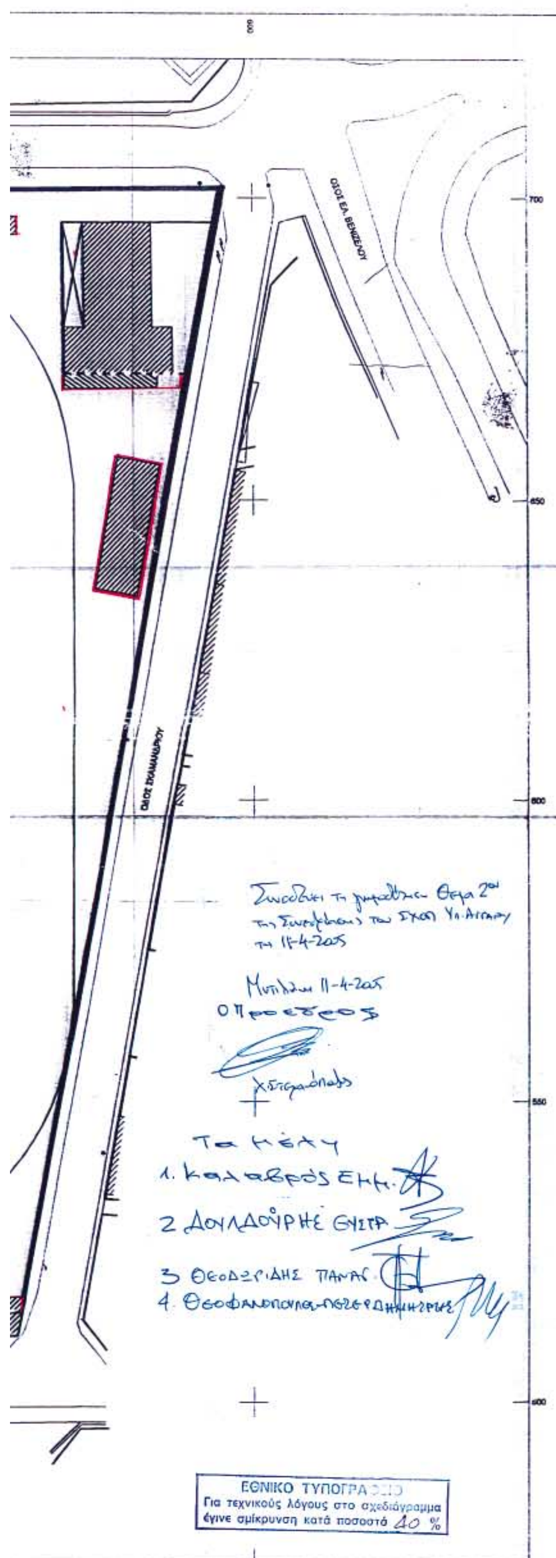
Το παρόν Τοπογραφικό Διάγραμμα συνοδεύει την υπ' αριθμό 566/2003 Απόφαση του Δημοτικού Συμβουλίου και αποτελεί αναπόσπαστο τμήμα αυτής.

Μυτιλήνη 8/2/2005

Ο Αντιδήμαρχος ΤΥΔΜ

Τσεβδάνης





- - - - ΟΙΚΟΔΟΜΙΚΗ ΓΡΑΜΜΗ ΠΡΟΣ ΚΑΤΑΡΓΗΣΗ

- - - - ΡΥΜΟΤΟΜΙΚΗ ΓΡΑΜΜΗ ΠΡΟΣ ΚΑΤΑΡΓΗΣΗ

—— ΟΙΚΟΔΟΜΙΚΗ ΓΡΑΜΜΗ ΠΡΟΤΕΙΝΟΜΕΝΗ ΠΡΟΣ ΕΓΚΡΙΣΗ

—— ΡΥΜΟΤΟΜΙΚΗ ΓΡΑΜΜΗ ΠΡΟΤΕΙΝΟΜΕΝΗ ΠΡΟΣ ΕΓΚΡΙΣΗ

ΟΡΟΙ ΑΡΤΙΟΤΗΤΑΣ-ΔΟΜΗΣΗΣ

ΔΙΓΜΑ Π.Δ. 25/8 7-10-92 (ΦΕΚ 1017 τΔ)
Β.Δ. 21/3 10-5-1969 (ΦΕΚ 91τΔ)
ΤΟΜΕΑΣ Β (περιοχή αναθεώρησης)
Ποσοστό κάλυψης =45 %
Συντελεστής δόμησης = 0,80
Μέγιστο ύψος =7.50μ
ΚΑΝΟΝΑΣ Πρόσωπο =10.00μ Εμβαδό =200.00μ (τομέας Γ ...)

ΕΛΛΗΝΙΚΗ ΔΗΜΟΚΡΑΤΙΑ
ΤΕΧΝΙΚΗ ΥΠΗΡΕΣΙΑ ΔΗΜΟΥ ΜΥΤΙΛΗΝΗΣ

ΕΡΓΟ: ΤΡΟΠΟΠΟΙΗΣΗ ΣΧΕΔΙΟΥ ΠΟΛΕΩΣ ΟΙΚ. ΤΕΤ. ΑΘΛΗΤΙΚΟΥ ΧΩΡΟΥ - ΕΘΝΙΚΟ ΣΤΑΔΙΟ ΜΥΤΙΛΗΝΗΣ - ΠΟΛΕΩΣ ΜΥΤΙΛΗΝΗΣ

ΘΕΩΡΗΘΗΚΕ ως προς τους όρους Δόμησης ... Ο Προϊστάμενος Πολεοδομίας Ν.Α. Λέσβου ... ΒΑΣΙΛΕΛΛΗΣ ΠΑΡΑΣΚΕΥΑΣ

ΜΕΛΕΤΗΤΗΣ: ΤΟΠΟΓΡΑΦΟΣ ΜΗΧ. ΤΕ: ΓΚΟΥΡΔΟΓΛΟΥ ...

ΘΕΜΑ ΣΧΕΔΙΟΥ: ΤΟΠΟΓΡΑΦΙΚΟ ΔΙΑΓΡΑΜΜΑ

ΑΡ.ΣΧΕΔΙΟΥ: Τ1

ΣΦΡΑΓΙΔΑ: ΓΚΟΥΡΔΟΓΛΟΥ ΔΗΜΗΤΡΙΟΣ ΤΟΠ/ΦΟΣ ΜΗΧ/ΚΟΣ Τ.Ε. ΤΥΔΜ

ΥΠΟΓΡΑΦΗ:

ΚΛ 1:500

ΝΟΕΜΒΡΙΟΣ 2004



Αριθ. 2846 (3)

Κήρυξη ως αναδασωτέας έκτασης εμβαδού 67,84 στρ. στη θέση «Αμπέλια Πλακούβου» Περιφέρειας του Δήμου Φυλής του Νομού Αττικής.

Ο ΓΕΝΙΚΟΣ ΓΡΑΜΜΑΤΕΑΣ ΠΕΡΙΦΕΡΕΙΑΣ ΑΤΤΙΚΗΣ

Έχοντας υπόψη:

1. Τις διατάξεις:

α) Των άρθρων 24 παρ. 1 και 117 παρ. 3 του Συντάγματος της Ελλάδος.

β) Του άρθρου 5 του ν. 3200/1955 «περί διοικητικής αποκεντρώσεως», όπως αυτές τροποποιήθηκαν μεταγενέστερα.

γ) Του άρθρου 6 του ν. 2503/1997 «Διοίκηση, οργάνωση, στελέχωση της Περιφέρειας κ.λπ.».

δ) Του ν. 998/1979 «Περί προστασίας των δασών και των δασικών εν γένει εκτάσεων της χώρας και ειδικότερα:

δα) Του άρθρου 41 παρ. 1

δβ) Του άρθρου 38 παρ. 1

ε) Του άρθρου 9 του ν. 3208/2003 «Περί Προστασίας δασικών οικοσυστημάτων κ.λπ.».

2. Τις εξής διαταγές του Υπουργείου Γεωργίας με αριθ.:

α) 160417/1180/9.7.1980

β) 182447/3049/24.9.1980

3. Την υπ' αριθμ. 3055/9.8.2005 πρόταση του αρμοδίου Δασαρχείου Πάρνηθας σχετικά με την κήρυξη ως αναδασωτέας της αναφερόμενης στο θέμα έκτασης, αποφασίζουμε:

Κηρύσσουμε ως αναδασωτέα δημόσια δασική έκταση (δάση και δασικές εκτάσεις) εμβαδού 67,84 στρ. (εξήντα επτά στρεμμάτων και ογδόντα τεσσάρων εκατοστών του στρέμματος) που βρίσκεται στη θέση «Αμπέλια Πλακούβου» Περιφέρειας του Δήμου Φυλής του Νομού Αττικής, η οποία απεικονίζεται με στοιχεία οριογραμμής για το Τμήμα 1 «1, 2, ..., 29, 30, 1» εξαιρείται το τμήμα με κίτρινη διαγράμμιση, Τμήμα 2 «Ι, ΙΙ, ΙΙΙ, ..., XVIII, Ι», Τμήμα 3 «Α, Β, Γ, ..., Ψ, Ψ', Ω', Ω, Α» και Τμήμα 4 «i, ii, iii, i» στο προσαρτημένο στη παρούσα Απόφαση μας διάγραμμα, το οποίο αποτελεί αναπόσπαστο μέρος αυτής και έχει όρια:

Τμήμα 1 με στοιχεία «1, 2, ..., 29, 30, 1» εξαιρείται το τμήμα με κίτρινη διαγράμμιση.

Ανατολικά: Με δημόσια δασική έκταση.

Δυτικά: Με δημόσια δασική και αναδασωτέα έκταση.

Βόρεια: Με δημόσια δασική έκταση.

Νότια: Με δημόσια δασική και αναδασωτέα έκταση.

Τμήμα 2 με στοιχεία «Ι, ΙΙ, ΙΙΙ, ..., XVIII, Ι»

Ανατολικά: Με δημόσια δασική έκταση.

Δυτικά: Με δημόσια δασική έκταση.

Βόρεια: Με δημόσια δασική έκταση.

Νότια: Με δημόσια δασική έκταση.

Τμήμα 3 με στοιχεία «Α, Β, Γ ..., Ψ, Ψ', Ω', Ω, Α»

Ανατολικά: Με δημόσια δασική έκταση.

Δυτικά: Με δημόσια δασική έκταση.

Βόρεια: Με δημόσια δασική έκταση.

Νότια: Με δημόσια δασική έκταση.

Τμήμα 4 με στοιχεία «i, ii, iii, i»

Ανατολικά: Με μη δασική έκταση.

Δυτικά: Με δρόμο.

Βόρεια: Με δημόσια δασική έκταση.

Νότια: Με δρόμο.

Σκοποί της κήρυξης της ανωτέρω έκτασης ως αναδασωτέας είναι, η διατήρηση του δασικού χαρακτήρα αυτής, ο αποκλεισμός διάθεσης της για άλλη χρήση και η αποκατάσταση της καταστραφείσης κατά το χρονικό διάστημα του 2ου δεκαημέρου του μηνός Ιουλίου του έτους 2005 από πυρκαγιά δασικής βλάστησης αποτελούμενης από άγρια ξυλώδη βλάστηση (χαλέπιος πεύκη), από θάμνους αείφυλλών - πλατύφυλων (πουρνάρι) καθώς και φρυγανώδη βλάστηση με ποσοστό κάλυψης 100%.

Τα τμήματα με πράσινη, γαλάζια, κόκκινη διαγράμμιση αποτελούν τμήματα ευρύτερων εκτάσεων τα οποία έχουν χαρακτηρισθεί ως δάση με τις υπ' αριθμ. 4712/99/2000, 3008/2000, και 2372/8.8.2000 πράξεις χαρακτηρισμού του Δασάρχη Πάρνηθας αντίστοιχα και οι οποίες πράξεις χαρακτηρισμού κατέστησαν οριστικές και τελεσίδικες σύμφωνα με τα υπ' αριθμ. 720/2001, 997/21.3.2001 και 129/9.4.2001 έγγραφα της Διεύθυνσης Δασών Ανατολικής Αττικής αντίστοιχα.

Η απόφαση αυτή να δημοσιευθεί στην Εφημερίδα της Κυβερνήσεως.

Αγία Παρασκευή, 16 Σεπτεμβρίου 2005

Ο Γενικός Γραμματέας Περιφέρειας
ΧΑΡΑΛΑΜΠΟΣ ΜΑΝΙΑΤΗΣ

ΥΠΟΜΝΗΜΑ

ΠΕΡΙΟΧΗ : Αχαρνές - Άνω Λιόσια

ΘΕΣΗ : Αμπέλια Πλαβούκου

Εμβαδόν προτεινόμενης αναδασωτέας έκτασης με στοιχεία (1,2,3,...29,30,1) & (I,II,III,...,XVIII,I) & (Α,Β,Γ,...,Ψ,Ψ',Ω,Ω',Α) &(i,ii,iii,i) = 67,84 στρ., από την οποία εξαιρείται το τμήμα με την κίτρινη διαγράμμιση(μη δασική έκταση)

Τμήμα με κίτρινη διαγράμμιση : Μη δασική έκταση της παρ. 6α, αρθ. του Ν998/ 79, σύμφωνα με την υπ'αριθ.447 / 99 / 00 Π.Χ.

Τμήμα με πράσινη διαγράμμιση : Δάσος των παρ. 1 &5, αρθ. του Ν998/ 79, σύμφωνα με την υπ'αριθ.4712/99/ 00 Π.Χ.

Τμήμα με κόκκινη διαγράμμιση : Δάσος των παρ. 1 &5, αρθ. του Ν998/ 79, σύμφωνα με την υπ'αριθ.2372 / 00 Π.Χ.

Τμήματα με γαλάζια διαγράμμιση : Δάσος των παρ. 1 &5, αρθ. του Ν998/ 79, σύμφωνα με την υπ'αριθ.3008/ 99/00 Π.Χ.

Τμήματα με ροζ διαγράμμιση : Δημόσιες Δασικές εκτάσεις με τον Κ.Α. 1158581111 Κτηματικό Πίνακα Α.Λιοσίων

Θεωρήθηκε
Αχαρνές 9/ 8 /05
ο Δασάρχης

Αχαρνές 08/ 08 /05
η συντάκτρια

ΦΩΤΕΙΝΗ ΚΟΚΛΑ
ΔΑΣΟΛΟΓΟΣ

Ακριβές Αντίγραφο
Αγ. Παρασκευή 21.09.05
Το Γραφείο Γραμματείας

ΠΡΟΣΑΡΤΑΤΑΙ
Στην αριθ. 2846/2005
απόφαση μας
Αγ. Παρασκευή 16-9-05
Ο Γεν. Γραμματέας
Περιφέρειας Αττικής
Τ.Υ.
ΧΑΡΑΛΑΜΠΟΣ ΜΑΝΙΑΤΗΣ

Απόσπασμα φ.χ. ΓΥΣ 6434/ 8

Απόσπασμα φ.χ. ΓΥΣ 6435/ 7

Κλίμακα 1: 5000

ΕΘΝΙΚΟ ΤΥΠΟΓΡΑΦΕΙΟ
Για τεχνικούς λόγους στο σχεδιάγραμμα έγινε σμίκρυνση κατά ποσοστό 59 %

